


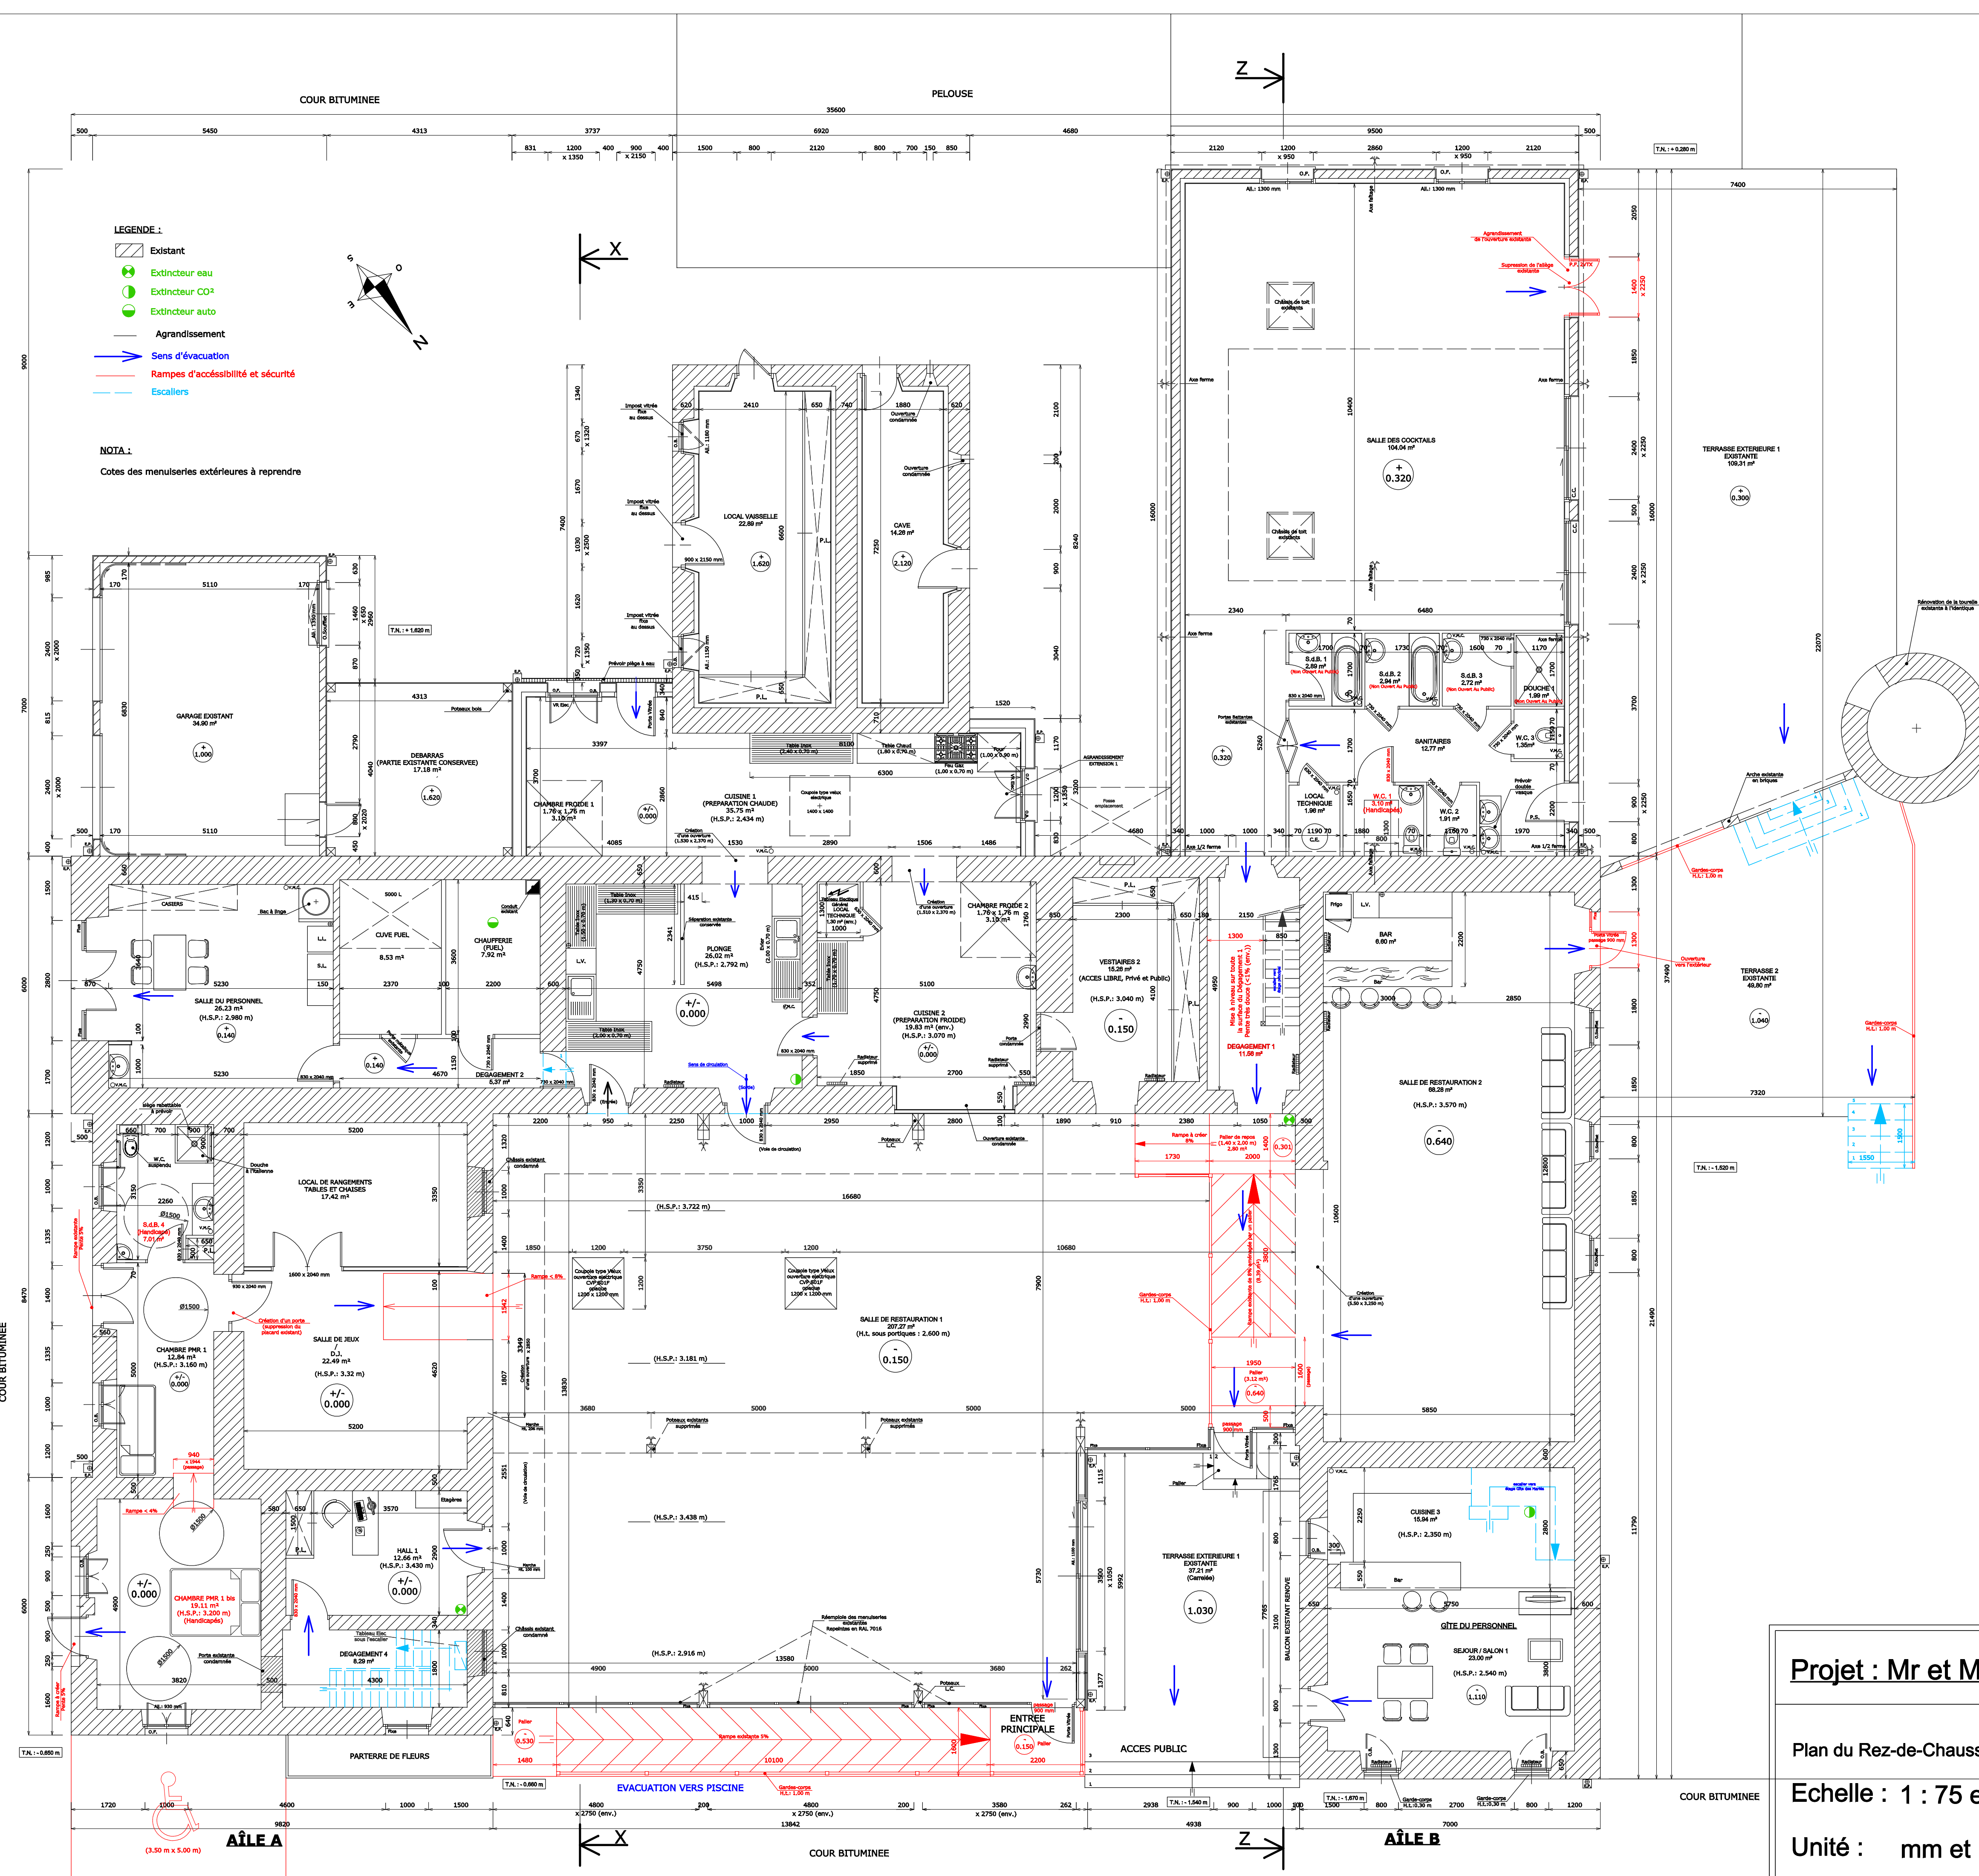

Projet : Mr et Mme RENE

Plan du Rez-de-Chaussée (extension + existant)

Echelle : 1 : 75 eme

Unité : mm et m